

LAVORO

**SP 43 - TR. SANT'ALBANO STURA - FR. DALMAZZI.
MESSA IN SICUREZZA DEL TRATTO STRADALE MEDIANTE
ADEGUAMENTO NORMATIVO DELLA PIATTAFORMA VIABILE**

LIVELLO PROGETTAZIONE

PROGETTO DI FATTIBILITÀ TECNICA ED ECONOMICA

Allegato n° 3.02

TITOLO TAVOLA

**VALUTAZIONE DEL RISCHIO BELLICO RESIDUO
RELAZIONE VALUTAZIONE RISCHIO BELLICO
TAVOLA 1**

DATA

SET2025

CODICE GENERALE ELABORATO

CODICE OPERA	SETTORE	SEZIONE	LOTTO	LIVELLO PROGETTO	DOCUMENTO	TIPO DI DOCUMENTO	N° ELABORATO	VERSIONE
2025 09.05/000014	VIAB	SALUZZO	1	PFTE	VRB	VRB-T1	3.02	1

VERSIONE

CUP I00Z000000000000

NOME FILE 03.02_SP43_PFTE_VRB_TAVOLA1

REVISIONE N°

DATA

DESCRIZIONE REVISIONE E RIFERIMENTI DOCUMENTI SOSTITUTIVI



TIMBRI - FIRME

Responsabile del Progetto
Dott. Ing. Siomone NICOLA

Ufficio Progettazione
SETTORE TECNICO
Geom. Daniele ROSITO


Ufficio Progettazione
SETTORE GEOLOGICO
Dott. Geol. Paolo TIBLE

VALUTAZIONE RISCHIO BELLICO
SNB Società Nord Bonifiche - Padova
Dott. Maurizio BRAGGION

VERIFICATO

APPROVATO


AUTORIZZATO

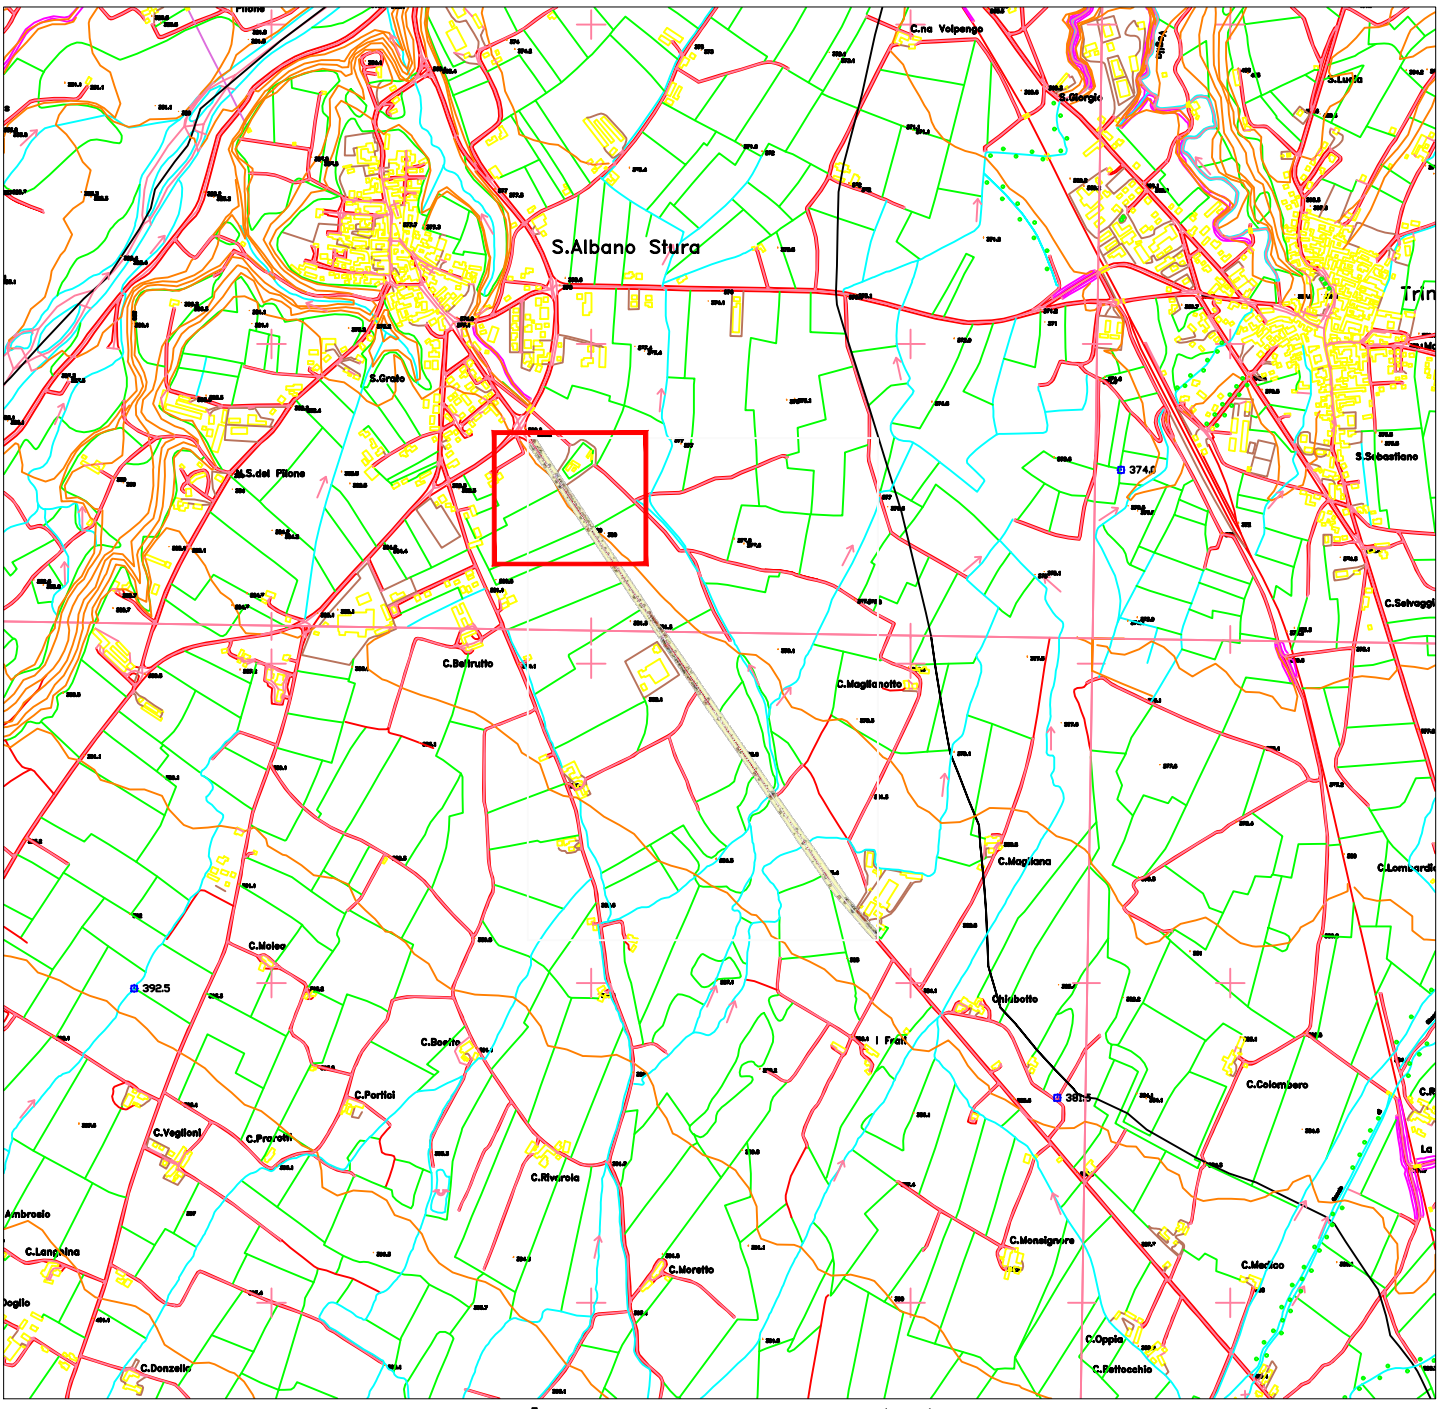

Area rappresentata

Legenda gradiometro

- Anomalie singolari
- Anomalie magnetiche eterogenee
- Anomalie Omogenee
- Coordinate plane GAUSS BOAGA fuso OVEST

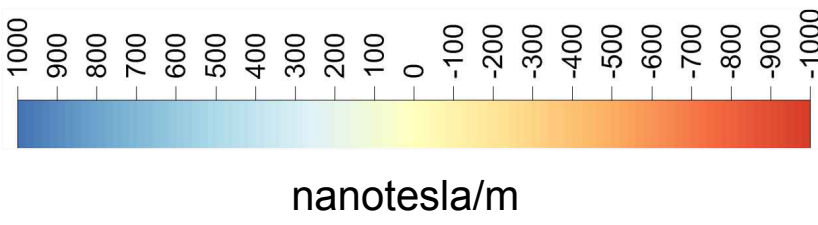

Provincia di Cuneo - Corso Mazzini, 21 - 12100 Cuneo - P. IVA 0947828064 - telefono tel. 0171 4451 - www.provincia.cuneo.it							
STRADA PROVINCIALE N. 43							
MESSA IN SICUREZZA MEDIANTE ALLARGAMENTO STRADALE							
PROGETTO DI FATTIBILITA' TECNICA ED ECONOMICA							
TITOLO TAVOLA							
SCALA	DATA						
1:500	DIC 2024						
VERIFICA RISCHIO BELICO - ANALISI STRUMENTALE INTEGRATIVA							
ELABORATO GRAFICO							
CODICE GENERALE CANTONATO	SEZIONE	LOTTO	AVVISO PROGETTO	DOCUMENTO	TIPO DI DOCUMENTO	N° ELABORATO	VERSIONE
0204	VMB	SALUZZO	U	PFTT	RT	RT-VMB	001
CLP							VERSIONE
CLP							002/0000000000
REVISIONE N°	DATA	DESCRIZIONE REVISIONE E INFORMATI DOCUMENTI SOSTITUITI					
SERVICE TECNICO VMB							
SNE SOCIETA' NORD BORGHESI SAS SEDE LEGALE VIA AGOSTINO DAL POZZO 12 10138 PIAZZA - ITALIA C.F./P. IVA 0306402077							
TIMBRI - FIRME							
Responsabile del Progetto Dot. Ing. Simone NICOLA							
Ufficio Progettazione SETTORE TECNICO							
Geom. Daniele ROSSO							
Ufficio Progettazione SETTORE GEOLOGICO							
Dot. Geol. Paolo TBLI							
CERTIFICATO		APPROVATO		AUTORIZZATO			
Questo elaborato è di proprietà della Provincia di Cuneo. Qualsiasi divulgazione o riproduzione anche parziale, deve essere espressamente autorizzata. Provincia di Cuneo - Corso Mazzini, 21 - 12100 Cuneo - P. IVA 0947828064 - telefono tel. 0171 4451 - www.provincia.cuneo.it Cuneo Nozza, 21 - 12100 Cuneo - Tel. 0171 4451 - Fax 0171 4451 e-mail: ufficio.progettazione@provincia.cuneo.it - Dati Fax: 0947828048							