Provincia di Cuneo - Corso Nizza, 21 - 12100 Cuneo - P. IVA 00447820044 - cetralino tel. 0171 4451 - www. provincia.cuneo.it

LAVORO

SP 43 - TR. SANT'ALBANO STURA - FR. DALMAZZI. MESSA IN SICUREZZA DEL TRATTO STRADALE MEDIANTE ADEGUAMENTO NORMATIVO DELLA PIATTAFORMA VIABILE

LIVELLO PROGETTAZIONE

PROGETTO DI FATTIBILITÀ TECNICA ED ECONOMICA

Allegato n° 3.03

DATA

SET2025

TITOLO TAVOLA

VALUTAZIONE DEL RISCHIO BELLICO RESIDUO
RELAZIONE VALUTAZIONE RISCHIO BELLICO TAVOLA 2

CODICE GENERALE ELABORATO

CODICE OPERA	SETTORE	SEZIONE	LOTTO	LIVELLO PROGETTO	DOCUMENTO	TIPO DI DOCUMENTO	N° ELABORATO	VERSIONE
2025 09.05/000014	VIAB	SALUZZO	1	PFTE	VRB	VRB-T2	3.03	1

VERSIONE

CUP I00Z00000000000

NOME FILE 03.03_SP43_PFTE_VRB_TAVOLA2

REVISIONE N°	DATA	DESCRIZIONE REVISIONE E RIFERIMENTI DOCUMENTI SOSTITUTIVI

TIMBRI - FIRME

Responsabile del Progetto
Dott. Ing. Siomone NICOLA

Ufficio Progettazione
SETTORE TECNICO
Geom. Daniele ROSITO

Ufficio Progettazione
SETTORE GEOLOGICO
Dott. Geol. Paolo TIBLE

VALUTAZIONE RISCHIO BELLICO
SNB Società Nord Bonifiche - Padova
Dott. Maurizio BRAGGION

VERIFICATO	APPROVATO	AUTORIZZATO

Questo elaborato è di proprietà della Provincia di Cuneo. Qualsiasi divulgazione o riproduzione anche parziale, deve essere espressamente autorizzata.
Provincia di Cuneo - Settore viabilità - Reparto di Cuneo Saluzzo
Corso Nizza, 21 - 12100 Cuneo - Tel- 0171-44.51 - Fax 0171-69.38.38 e-mail ufficio.progettazione.cuneo.saluzzo@provincia.cuneo.it - Cod. Fisc. 00447820044

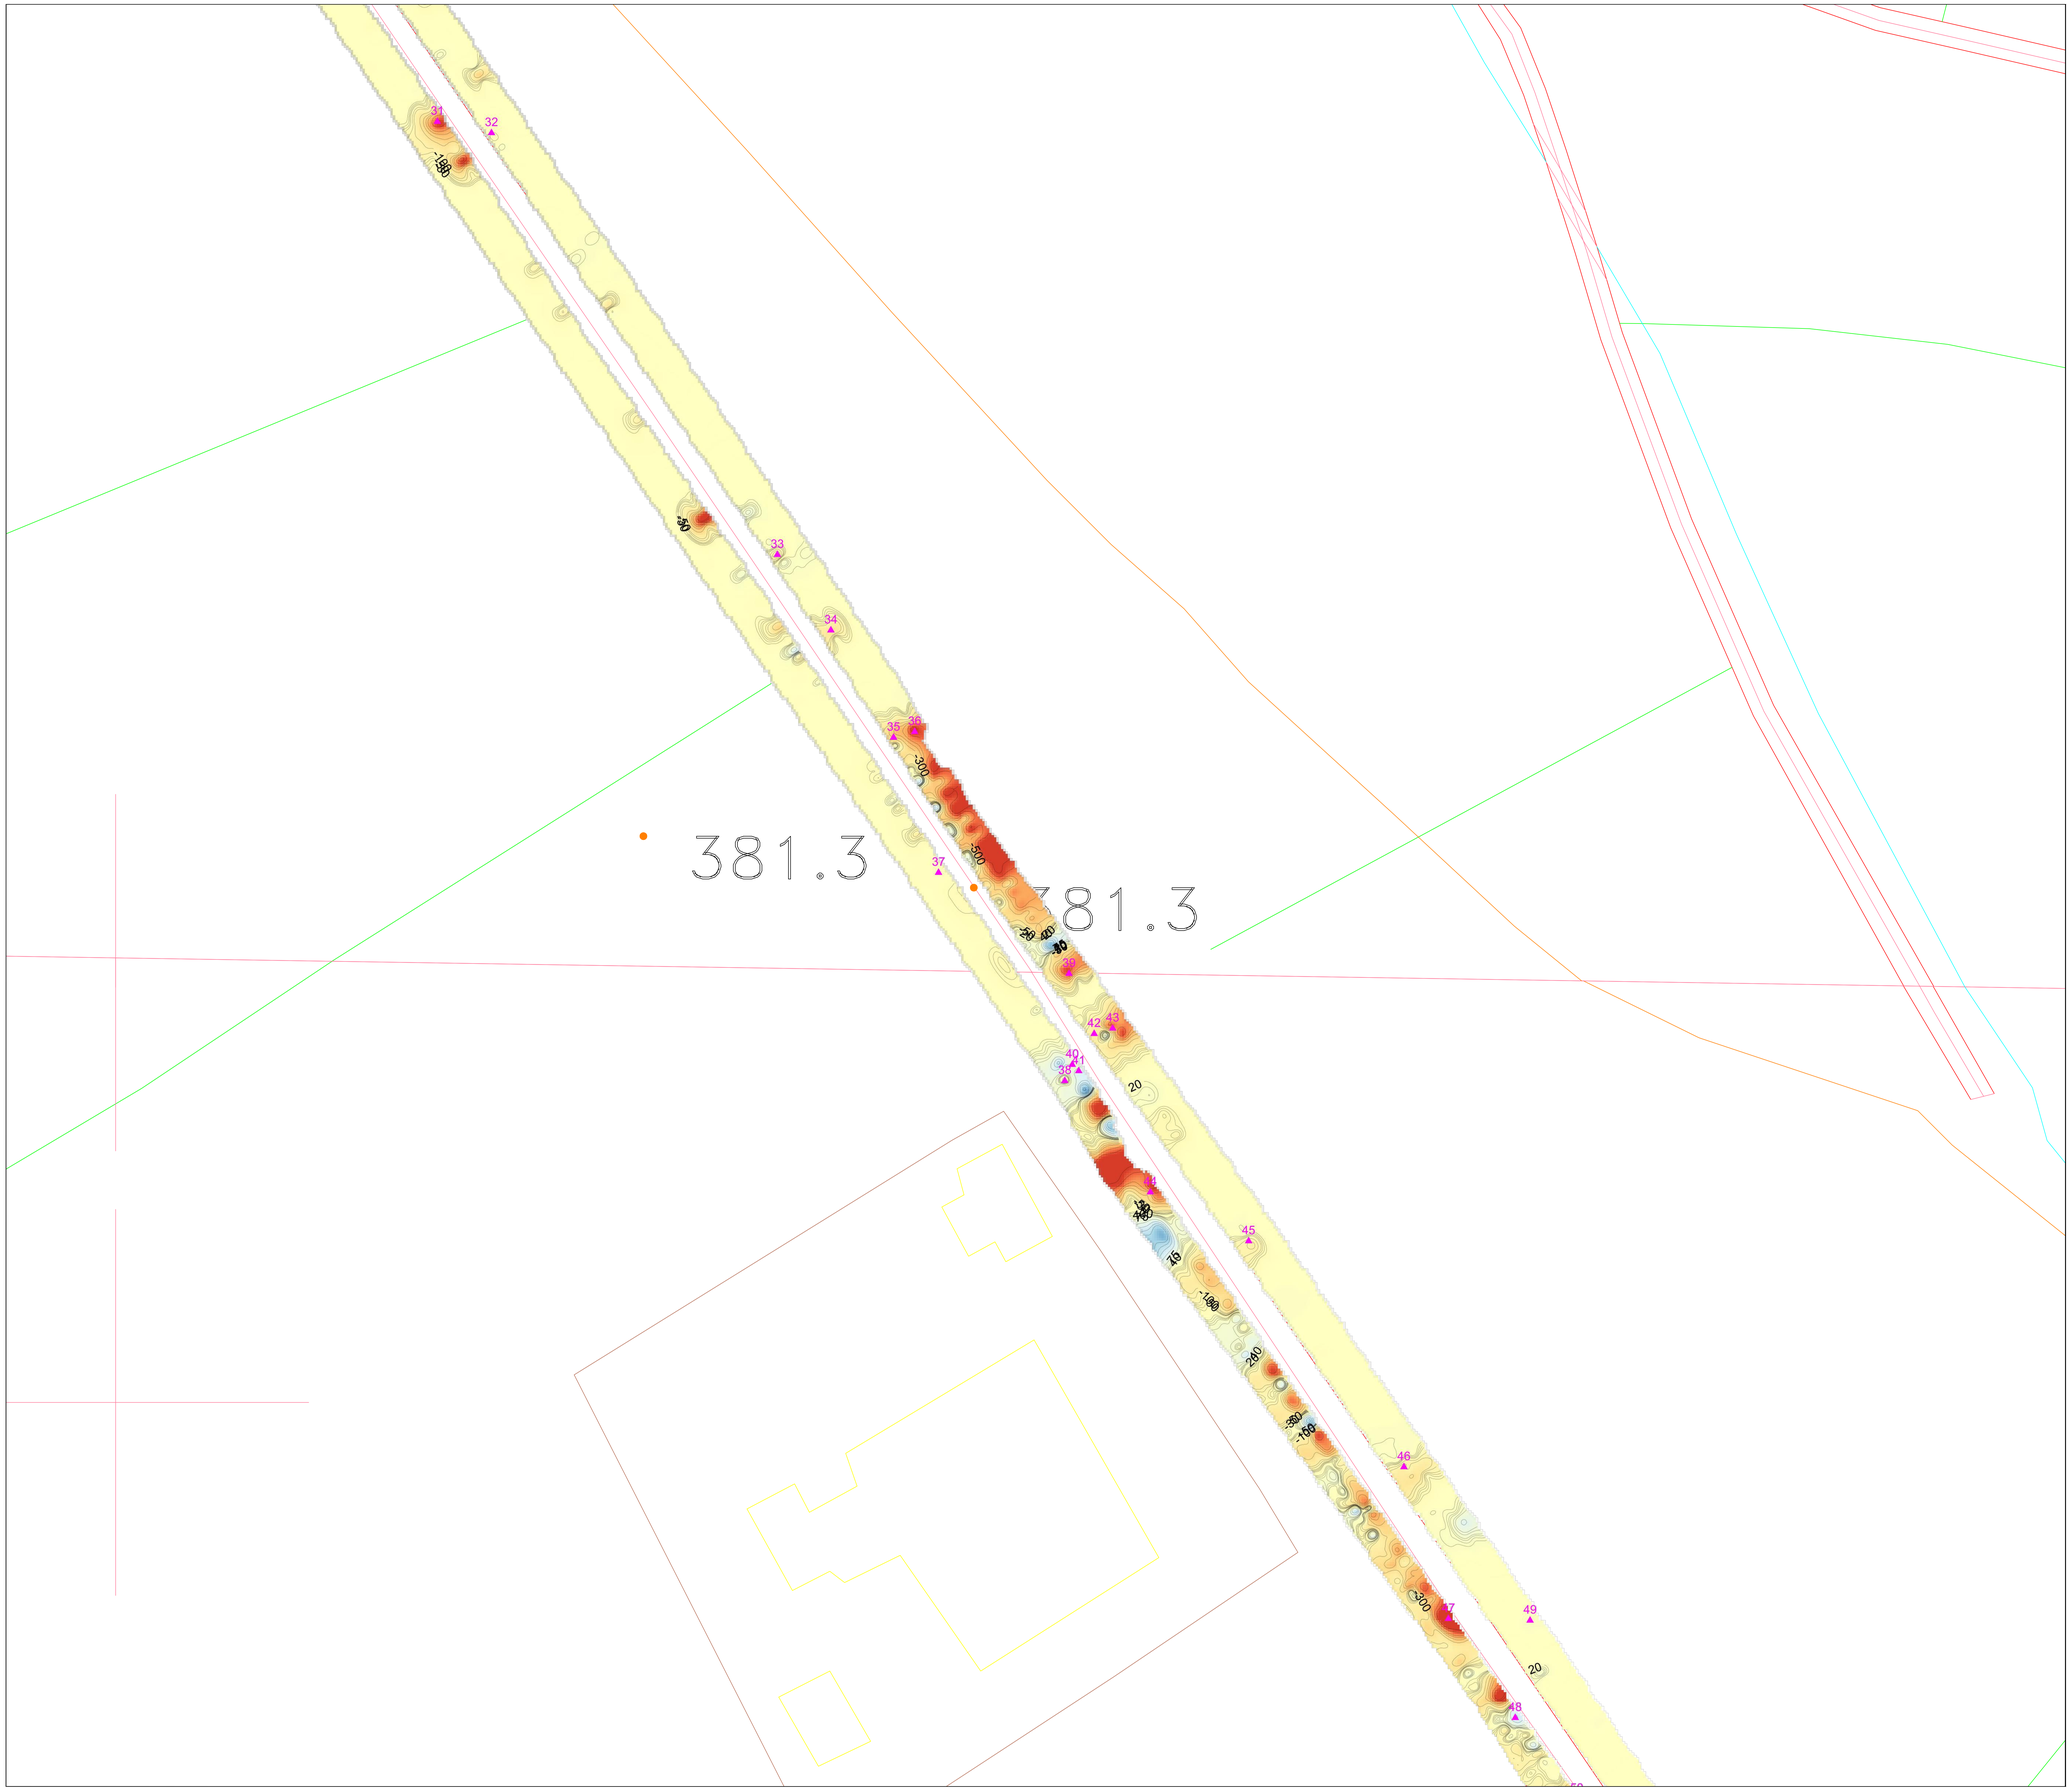

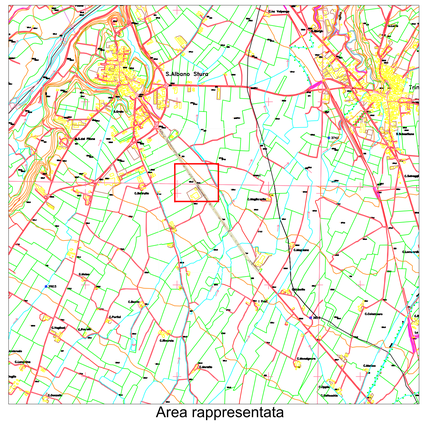

Area rappresentata

Legenda gradiometro

- Anomalie singolari
- Anomalie magnetiche eterogenee
- Anomalie Omogenee
- Coordinate piane GAUSS BOAGA fuso OVEST

1000 900 800 700 600 500 400 300 200 100 0 -100 -200 -300 -400 -500 -600 -700 -800 -900 -1000

nanotesla/m

PROVINCIA di CUNEO

Provincia di Cuneo - Corso Nizza, 21 - 12100 Cuneo - P. IVA 00447820044 - centralino tel. 0171 4451 - www. provincia.cuneo.it

LAVORO

STRADA PROVINCIALE N. 43
MESSA IN SICUREZZA MEDIANTE ALLARGAMENTO STRADALE

LIVELLO PROGETTAZIONE

PROGETTO DI FATTIBILITA' TECNICA ED ECONOMICA

TITOLO TAVOLA

VERIFICA RISCHIO BELLICO - ANALISI STRUMENTALE INTEGRATIVA
ELABORATO GRAFICO

SCALA	DATA
1:500	DIC 2024

CODICE GENERALE ELABORATO

CODICE OPERA	SETTORE	SEZIONE	LOTTO	LIVELLO PROGETTO	DOCUMENTO	TIPO DI DOCUMENTO	N° ELABORATO	VERSIONE
2024 09.05/000	VIAB	SALUZZO	U	PFTE	RT	RT.VRB	002	1

VERSIONE

CUP I00220000000000

REVISIONE N°	DATA	DESCRIZIONE REVISIONE E RIFERIMENTI DOCUMENTI SOSTITUITIVI

SERVICE TECNICO VRB

SNB SOCIETA' NORD BONIFICHE SAS
SEDE LEGALE VIA AGOSTINO DAL POZZO 12
35128 PADOVA - ITALIA
C.F./P. IVA 03680400277

TIMBRI - FIRME

Responsabile del Progetto
Dott. Ing. Simone NICOLA

Ufficio Progettazione
SETTORE TECNICO

Geom. Daniele ROSITO

Ufficio Progettazione
SETTORE GEOLOGICO

Dott. Geol. Paolo TIBILE

VERIFICATO	APPROVATO	AUTORIZZATO

Questo elaborato è di proprietà della Provincia di Cuneo. Qualsiasi divulgazione o riproduzione anche parziale, deve essere espressamente autorizzata.
Provincia di Cuneo - Settore viabilità - Reparto di Cuneo Saluzzo
Corso Nizza, 21 - 12100 Cuneo - Tel - 0171-4451 - Fax 0171-693838 e-mail ufficio progettazione.cuneo.saluzzo@provincia.cuneo.it - Cod. Fisc. 00447820044