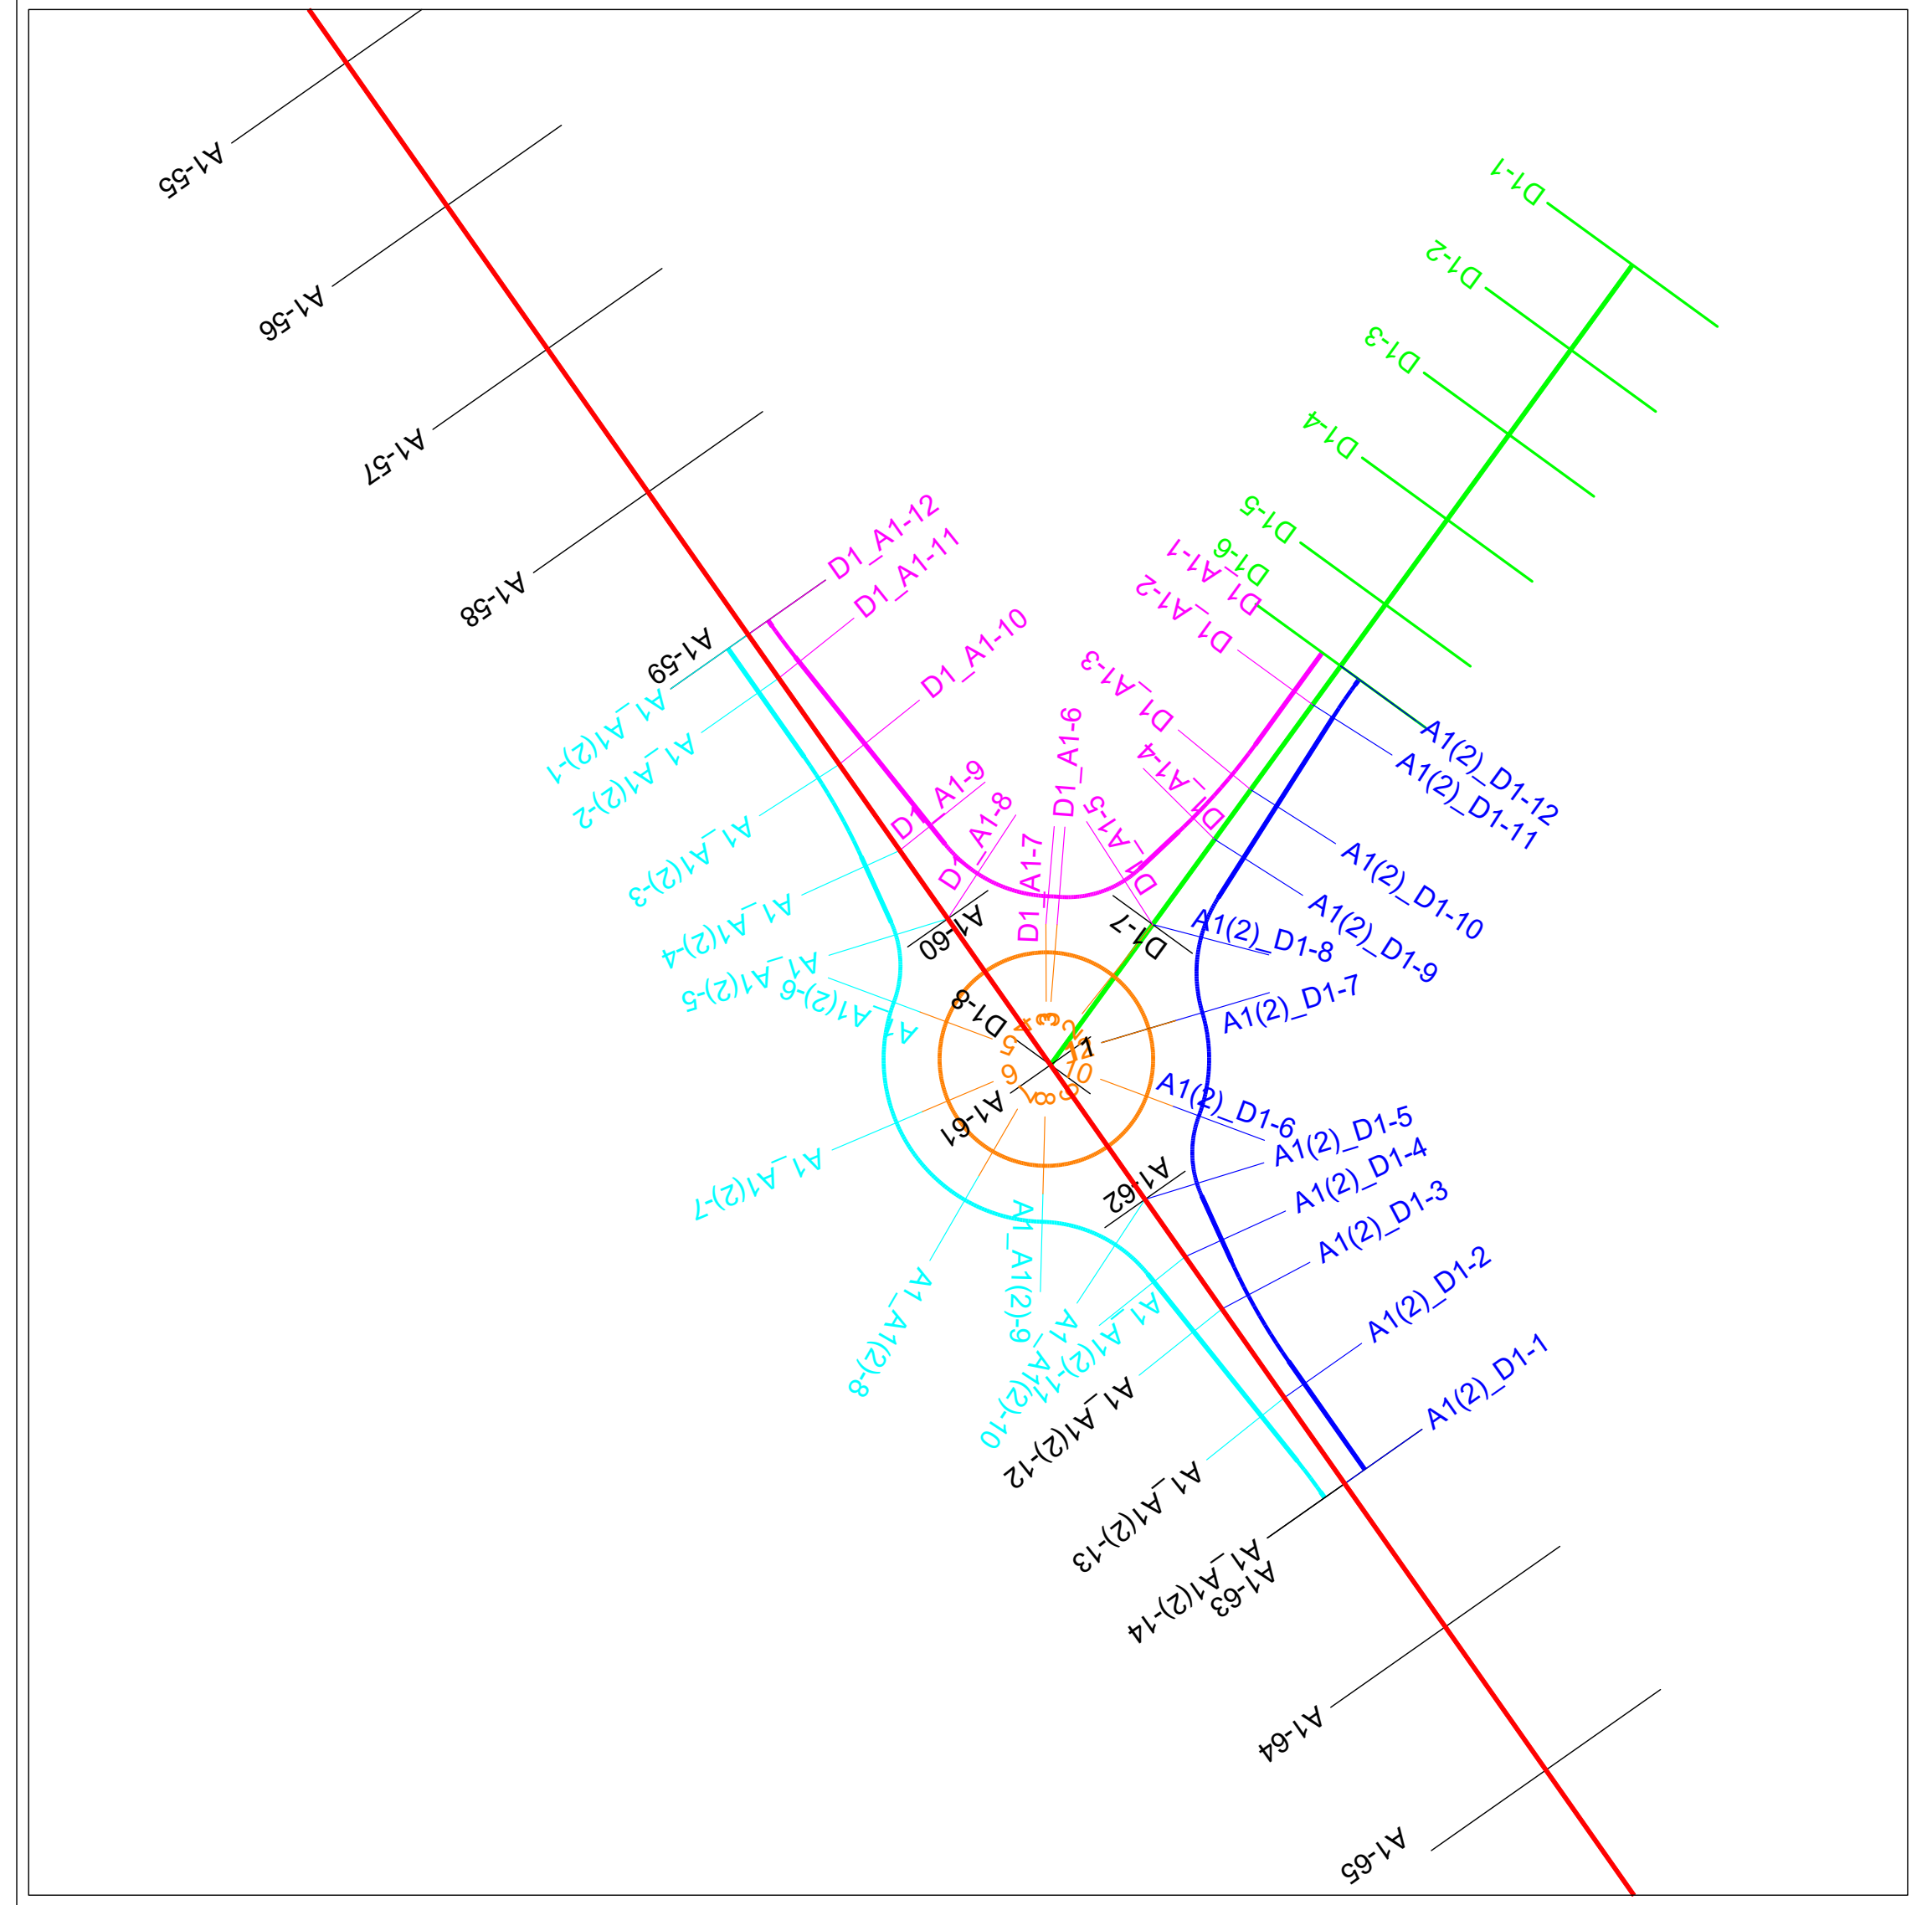

- PROFILO ASSE PRINCIPALE -
- PROFILO ASSE DENTIS -
- PROFILO ASSE SANT'ALBANO / ASSE MAGLIANO -
- PROFILO ASSE DENTIS / ASSE SANT'ALBANO -
- PROFILO ASSE MAGLIANO / ASSE DENTIS -
- PROFILO ASSE ROTATORIA -

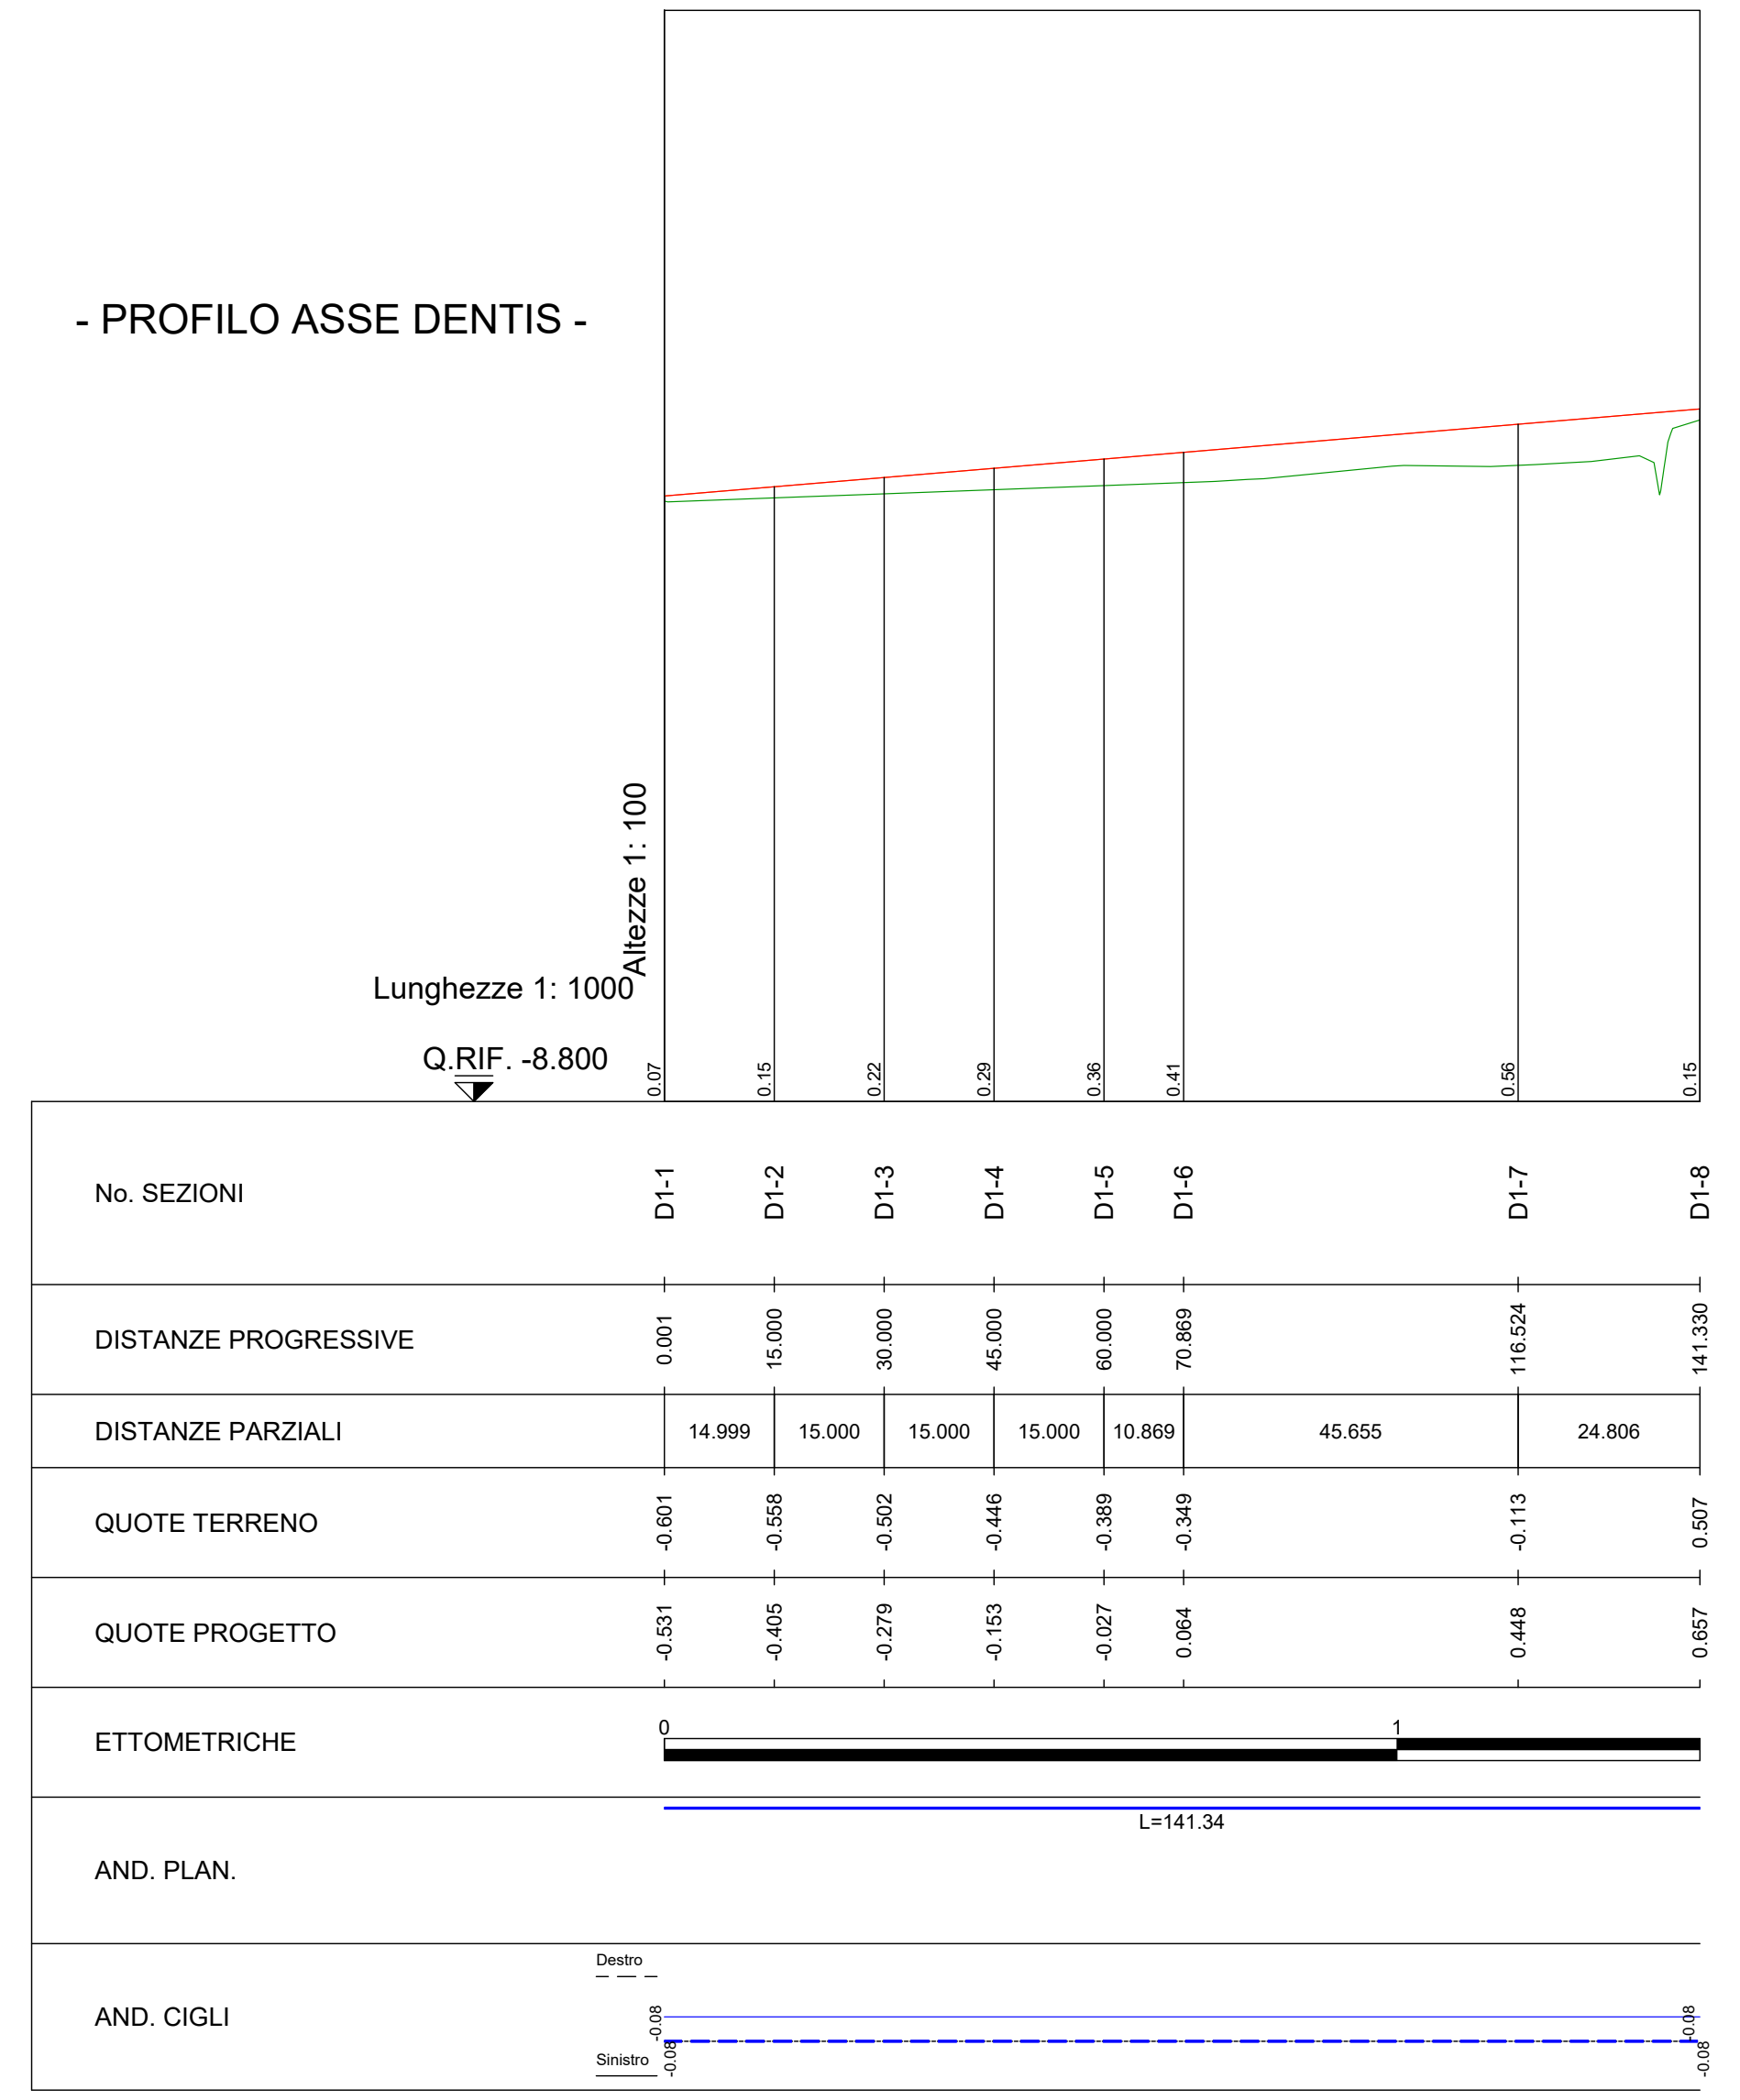

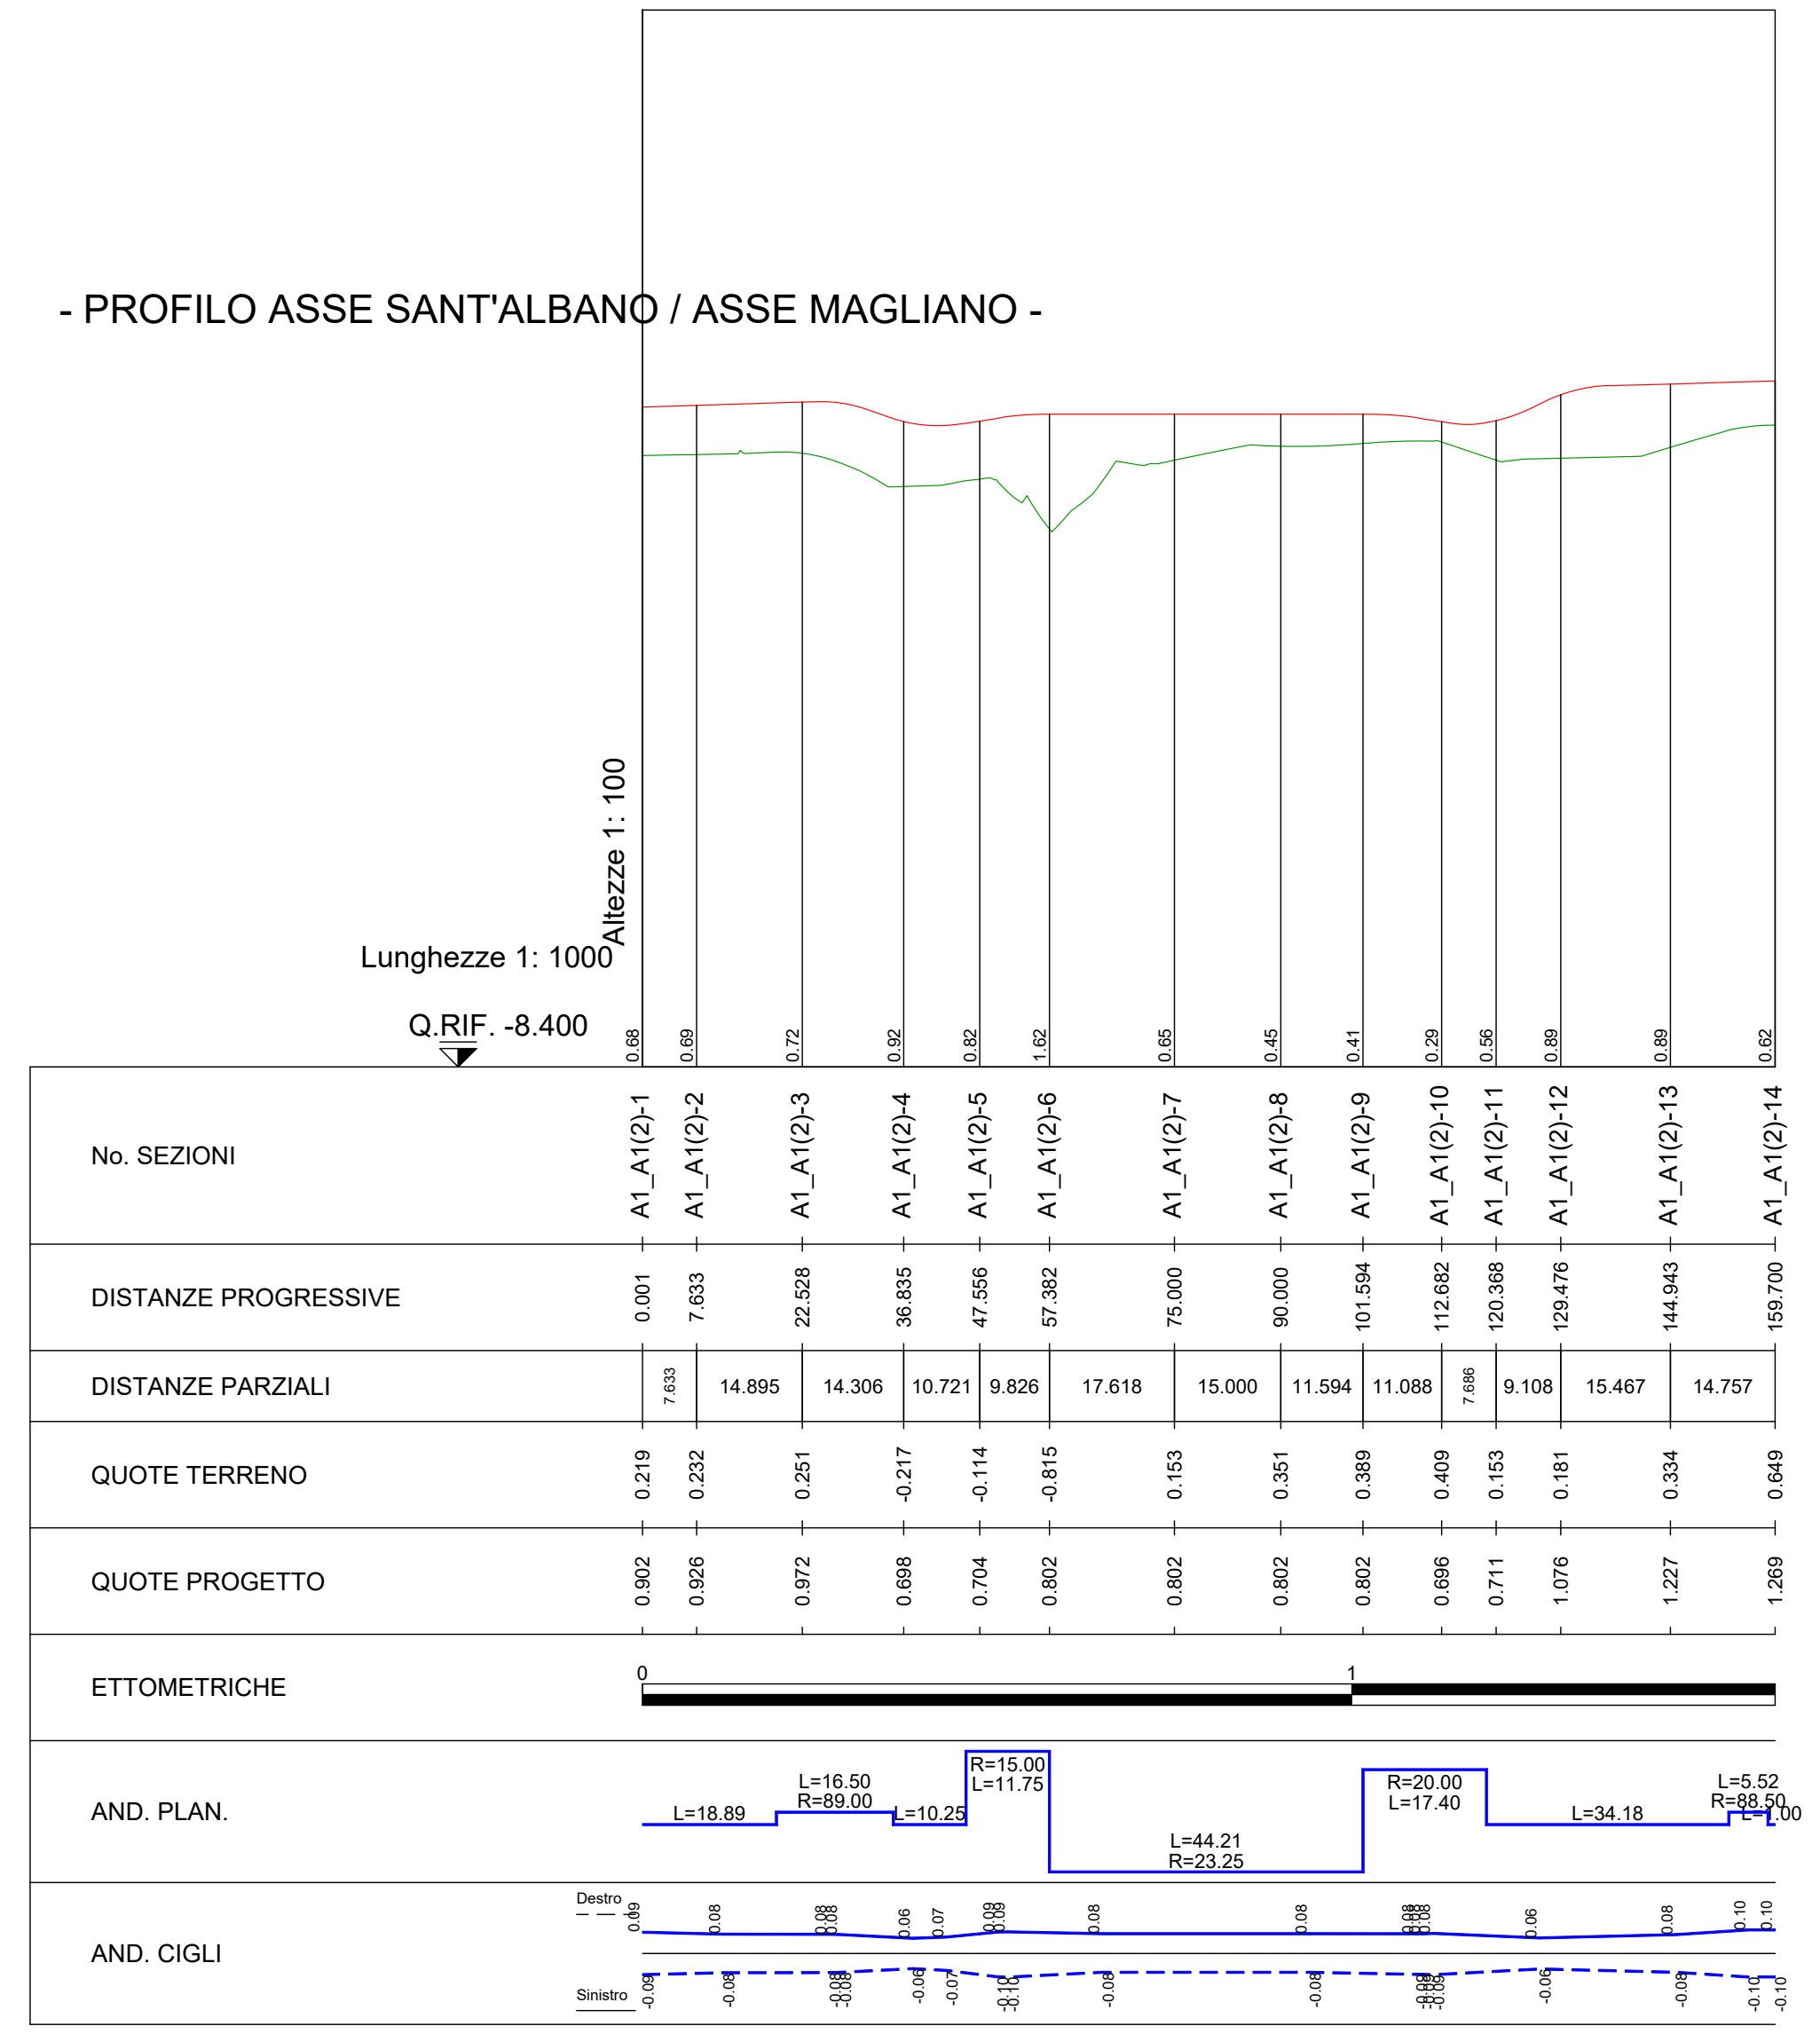

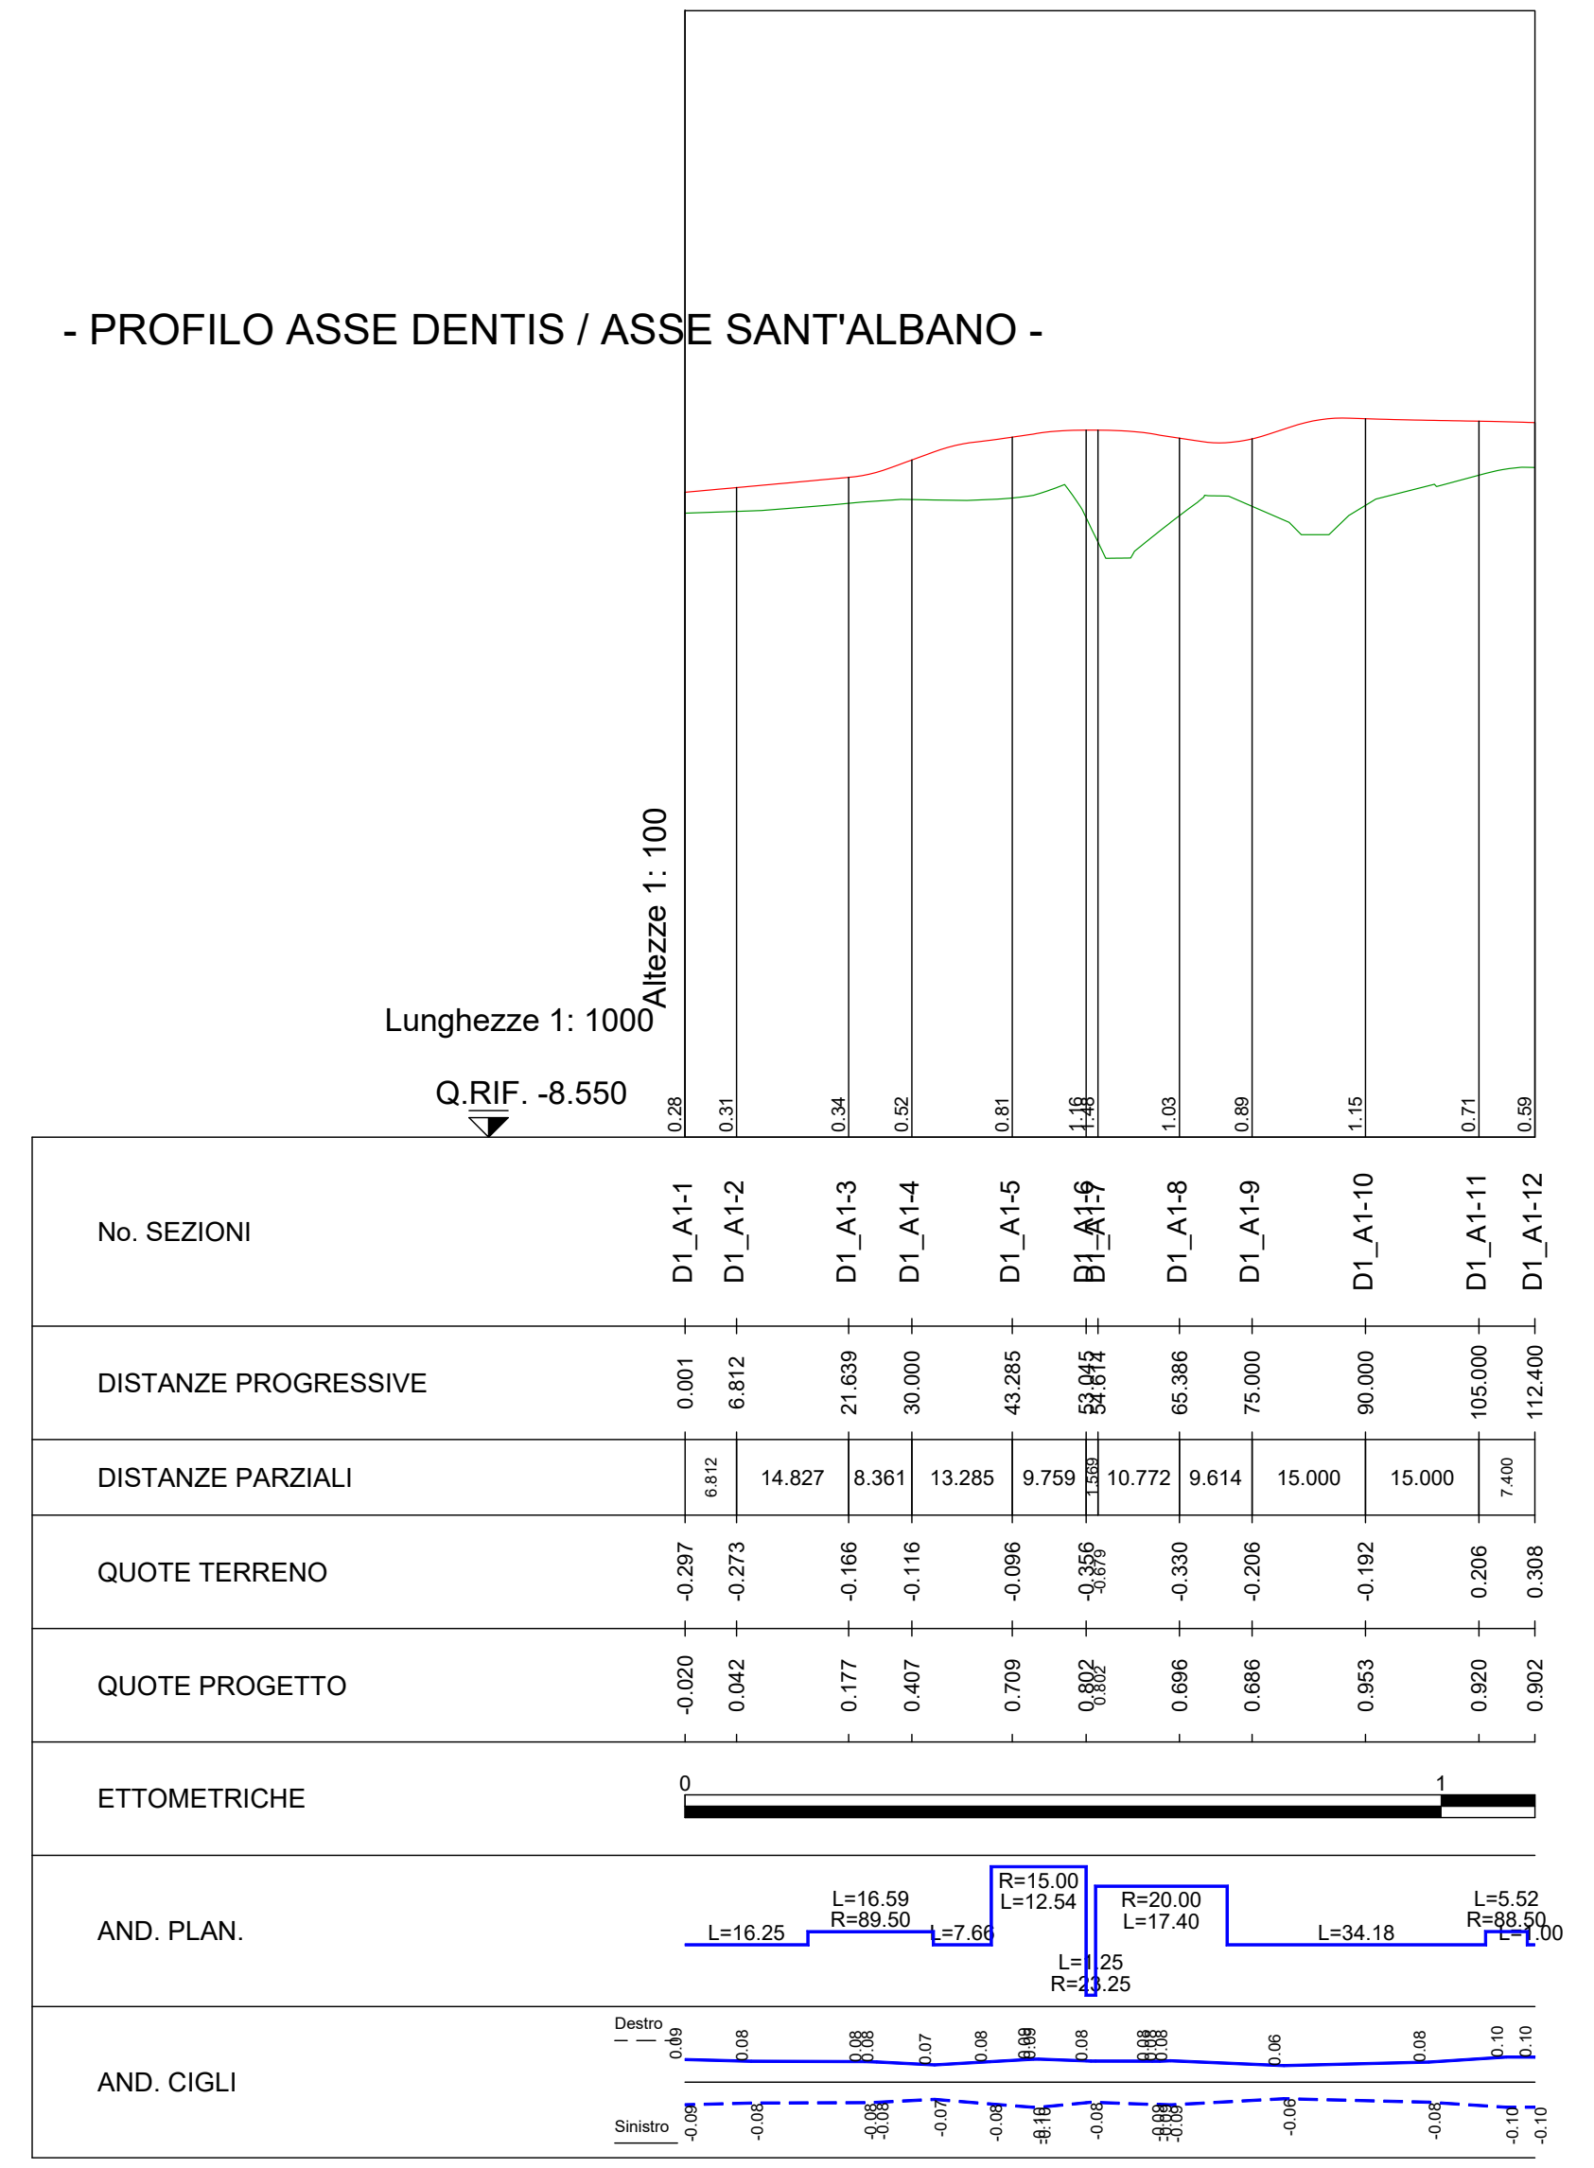

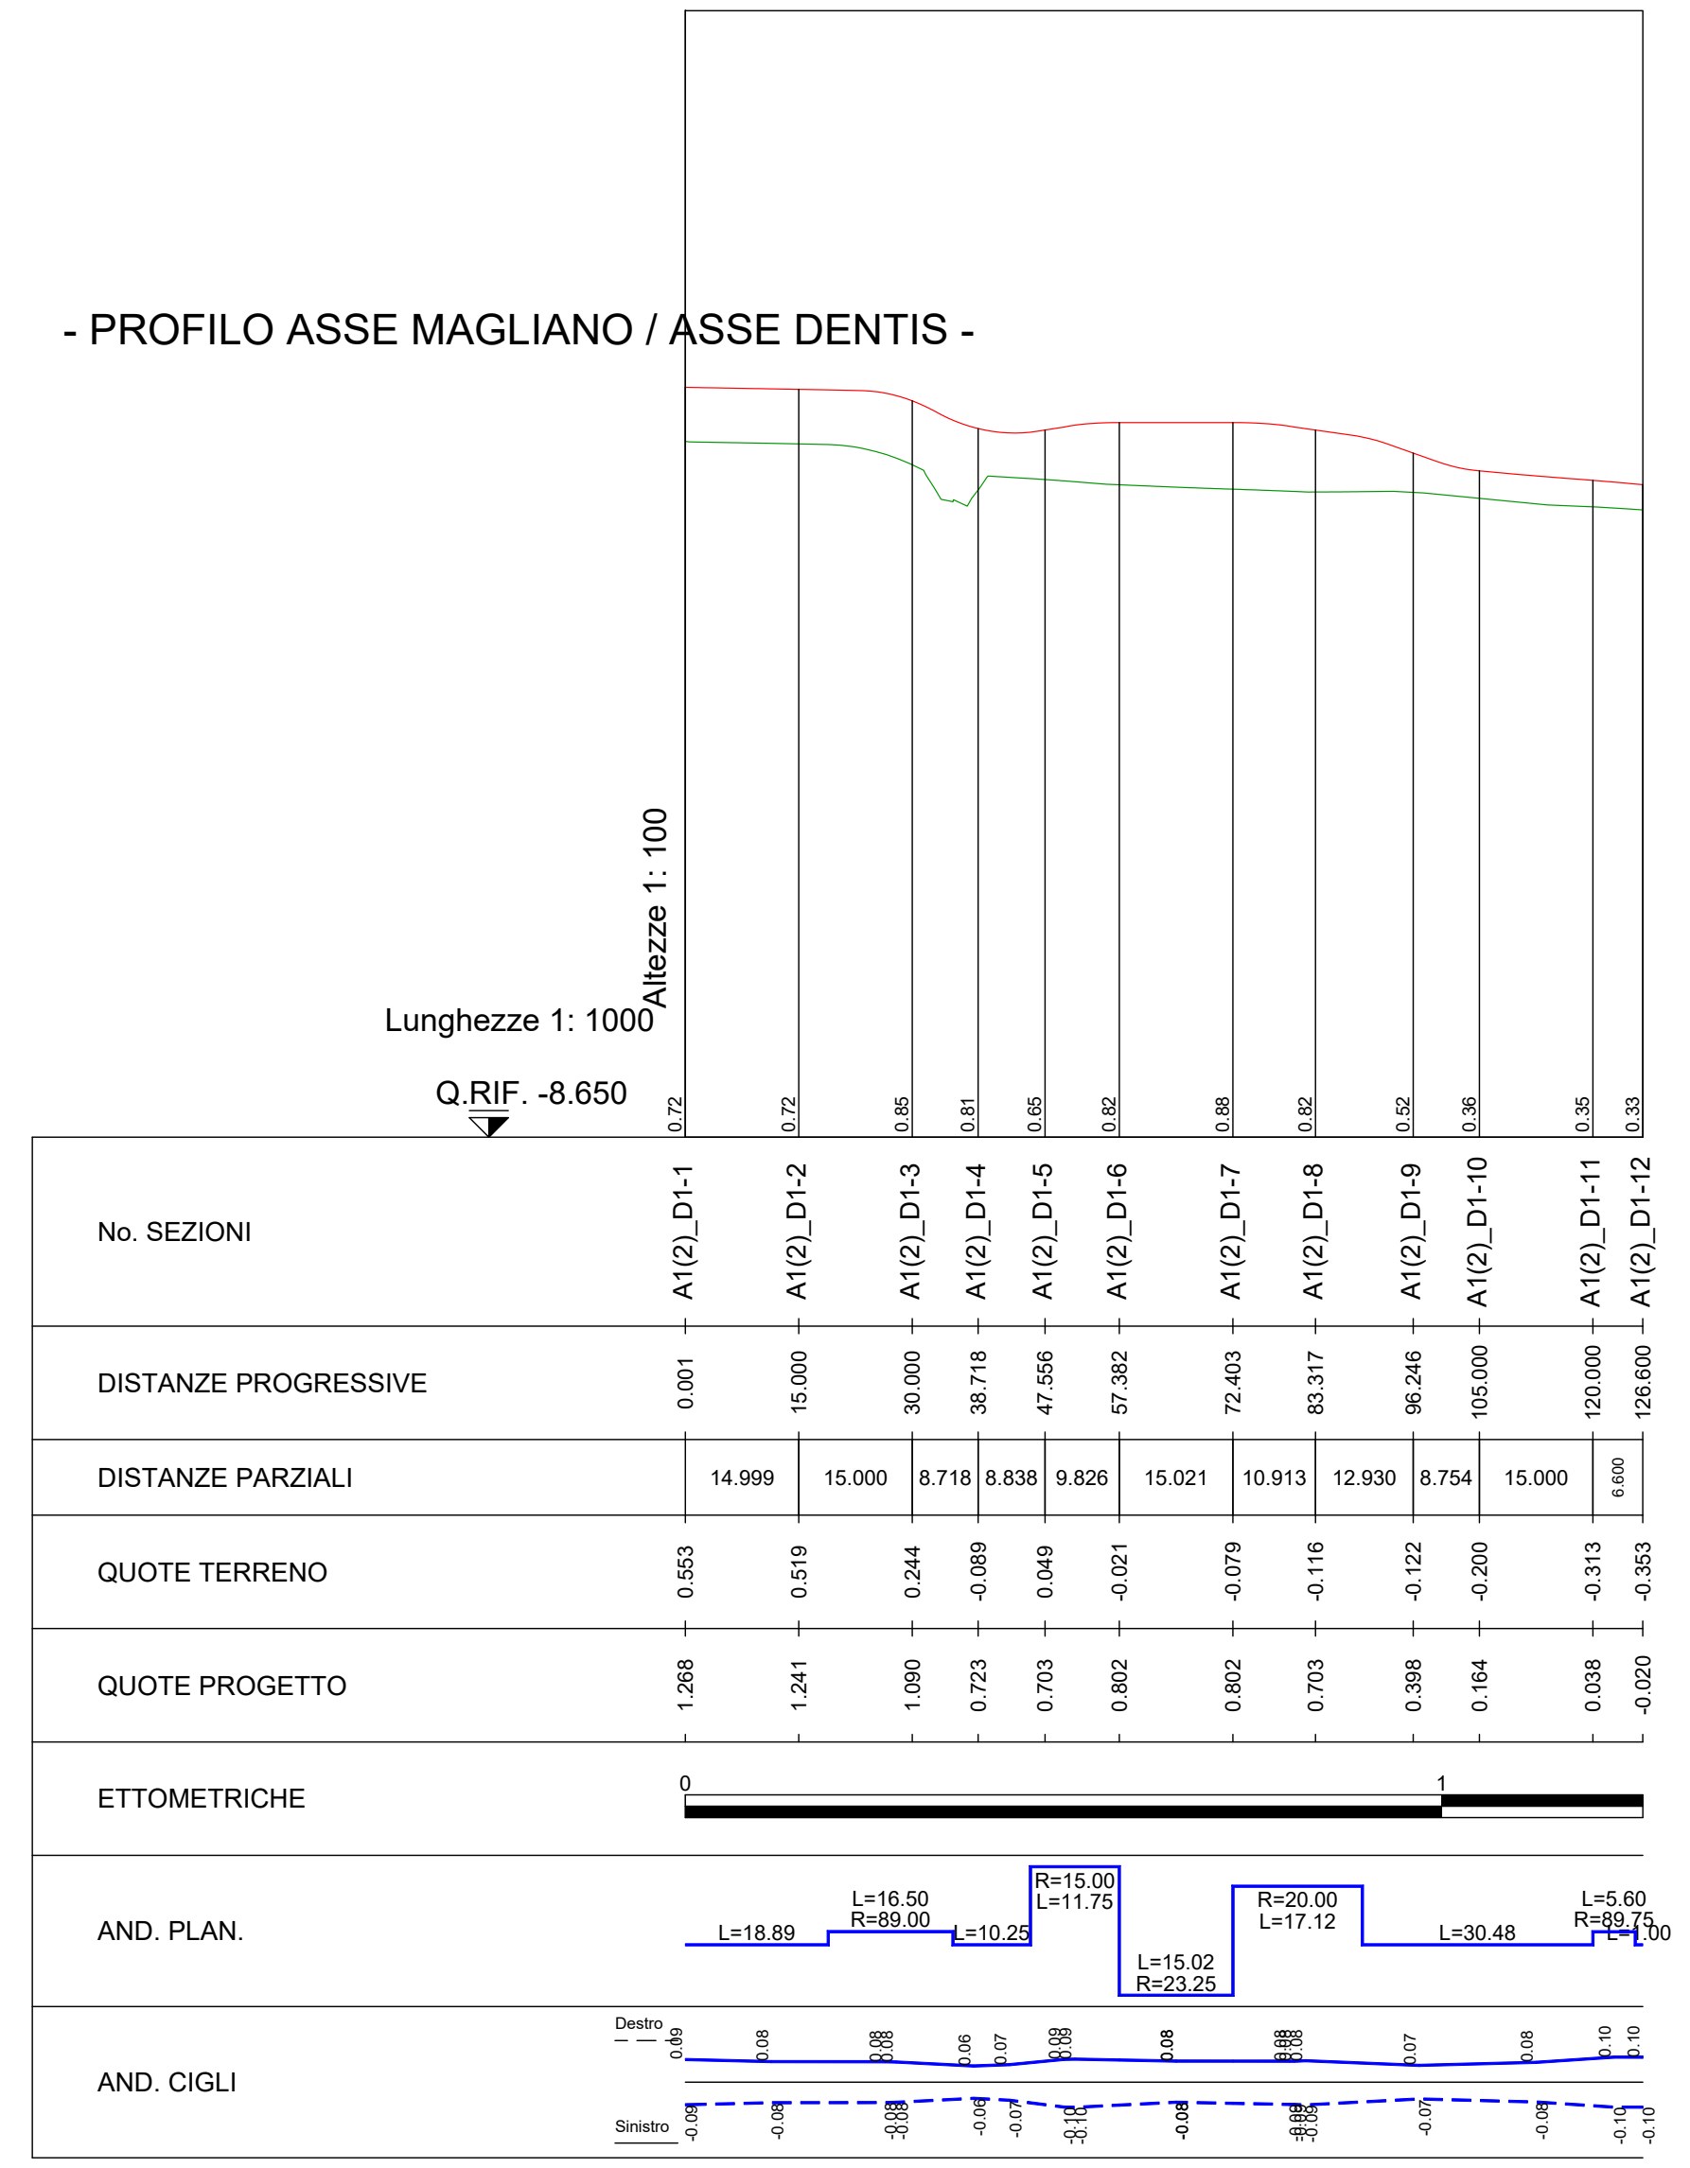

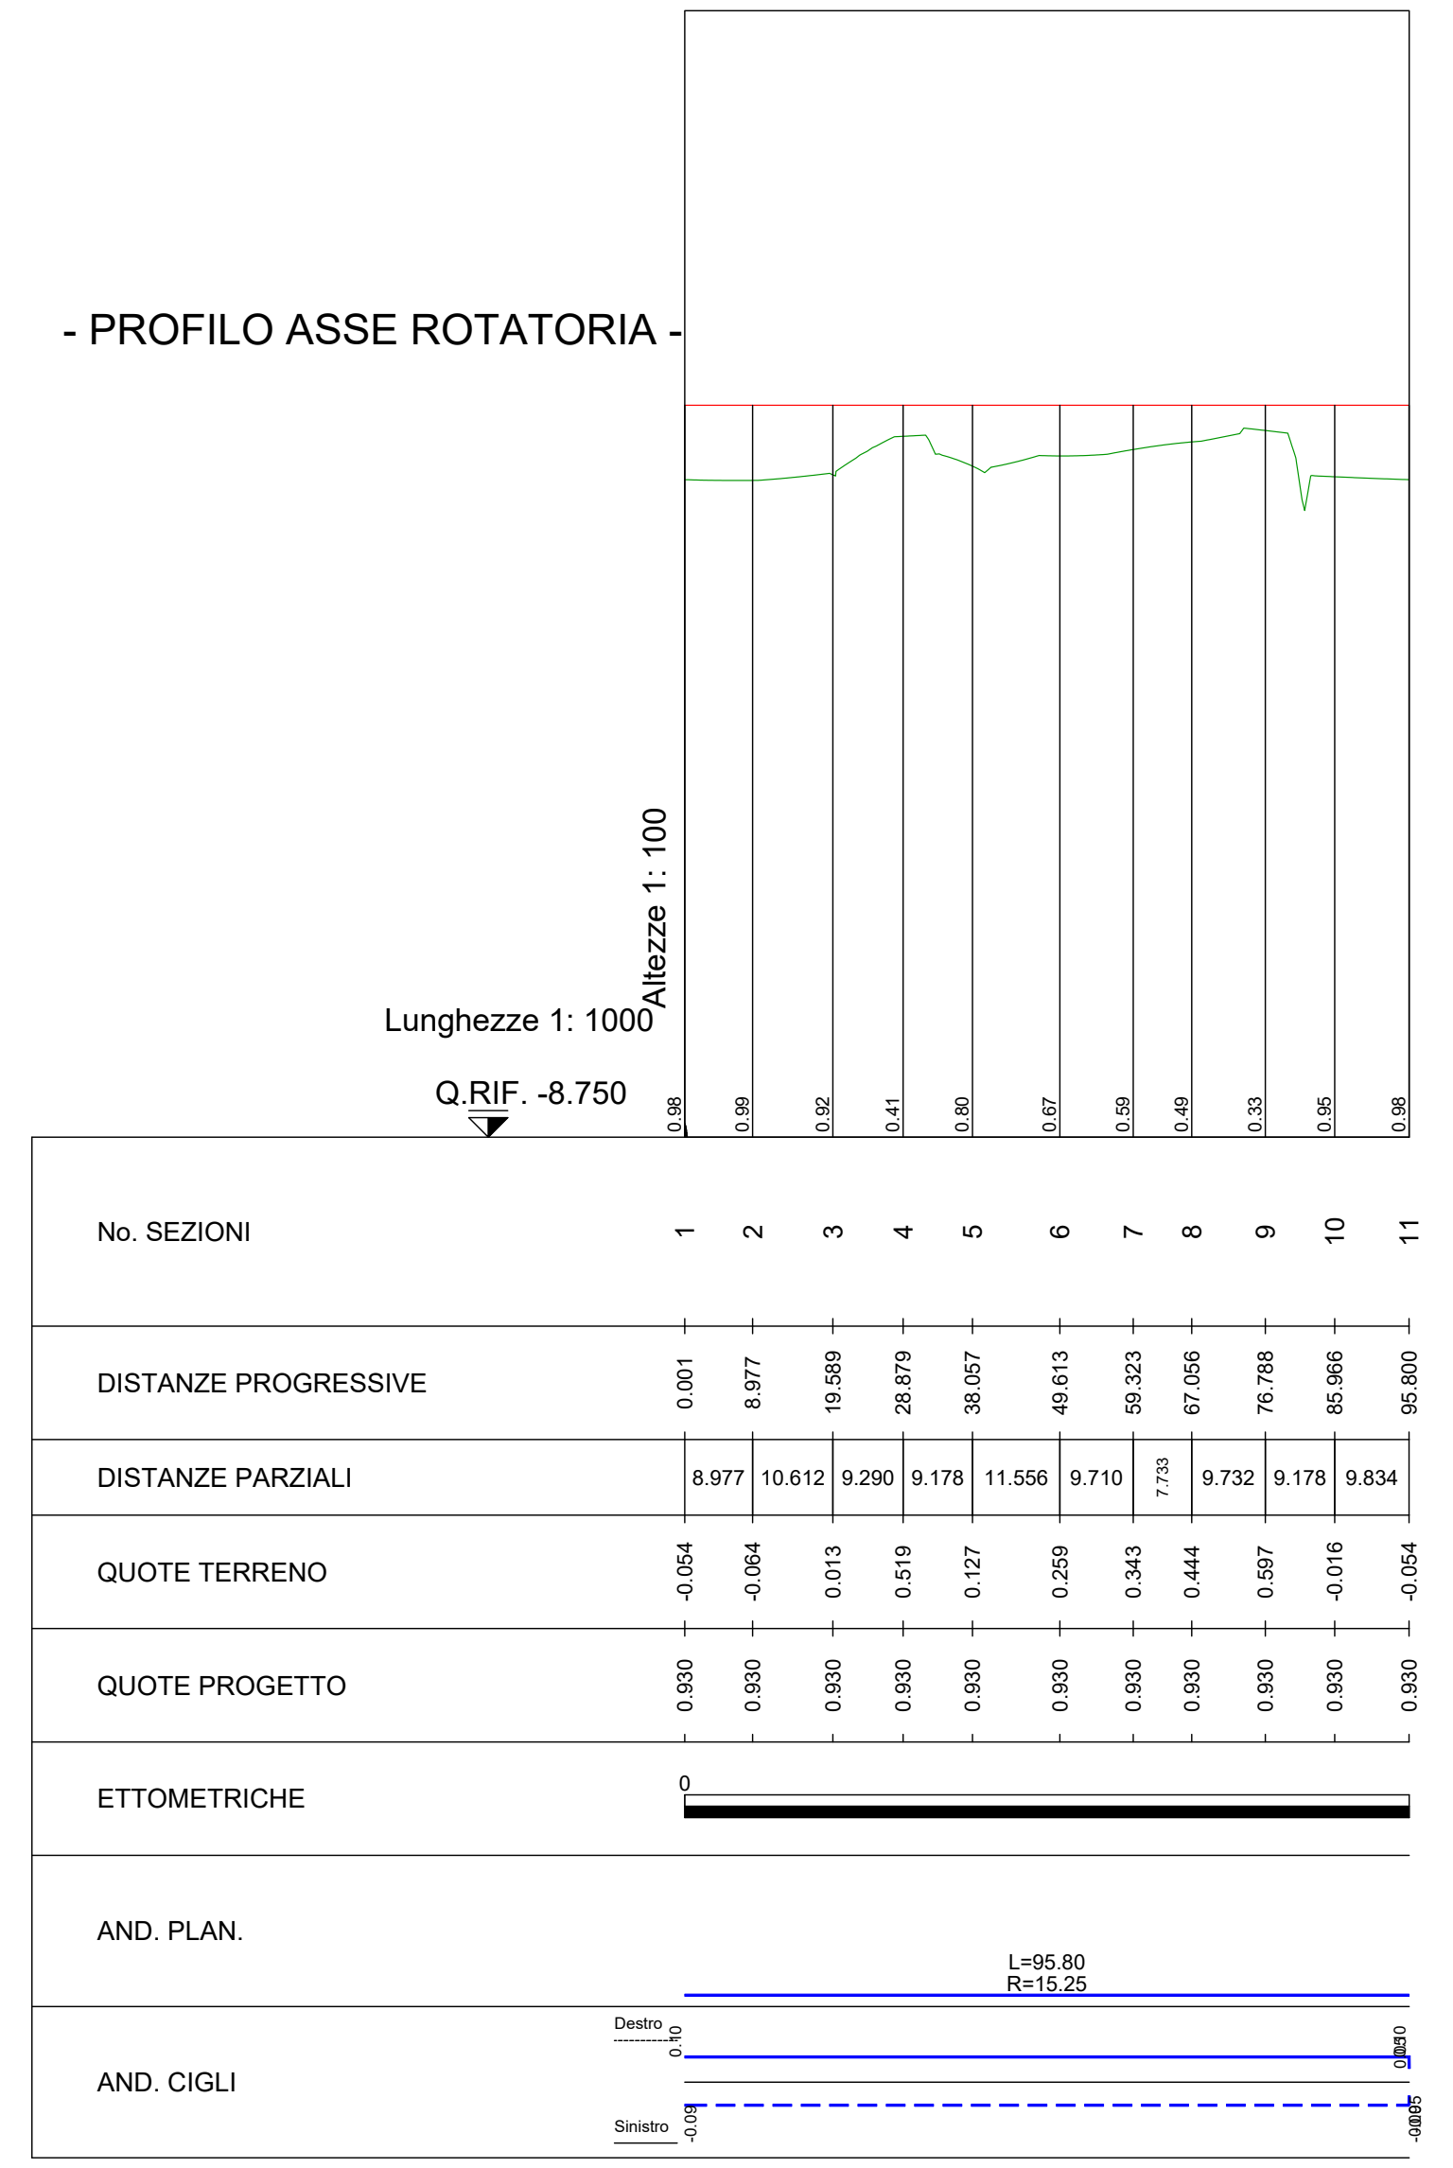

PROVINCIA di CUNEO
Provincia di Cuneo - Corso Nizza, 21 - 12100 Cuneo - P. IVA 00447820044 - cetralino tel. 0171 4451 - www. provincia.cuneo.it

LAVORO

SP 43 - TR. SANT'ALBANO STURA - FR. DALMAZZI. MESSA IN SICUREZZA DEL TRATTO STRADALE MEDIANTE ADEGUAMENTO NORMATIVO DELLA PIATTAFORMA VIABILE

LIVELLO PROGETTAZIONE

PROGETTO DI FATTIBILITÀ TECNICA ED ECONOMICA

Allegato n° 5.06

SCALA: VARIE

DATA: SET2025

TITOLO TAVOLA

PROFILI LONGITUDINALI

CODICE GENERALE ELABORATO

CODICE OPERA	SETTORE	SEZIONE	LOTTO	LIVELLO PROGETTO	DOCUMENTO	TIPO DI DOCUMENTO	N° ELABORATO	VERSIONE
2025 09.05/000014	VIAB	SALUZZO	U	PFTE	PR	PROF	5.06	1

VERSIONE

CUP I00Z00000000000

NOME FILE 05.06_SP43_PFTE_PROFILI

REVISIONE N°	DATA	DESCRIZIONE REVISIONE E RIFERIMENTI DOCUMENTI SOSTITUTIVI

TIMBRI - FIRME

VERIFICATO	APPROVATO	AUTORIZZATO

Questo elaborato è di proprietà della Provincia di Cuneo. Qualsiasi divulgazione o riproduzione anche parziale, deve essere espressamente autorizzata.

Provincia di Cuneo - Settore viabilità - Reparto di Cuneo Saluzzo
Corso Nizza, 21 - 12100 Cuneo - Tel- 0171-44.51 - Fax 0171-69.38.38 e-mail ufficio.progettazione.cuneo.saluzzo@provincia.cuneo.it - Cod. Fisc. 00447820044