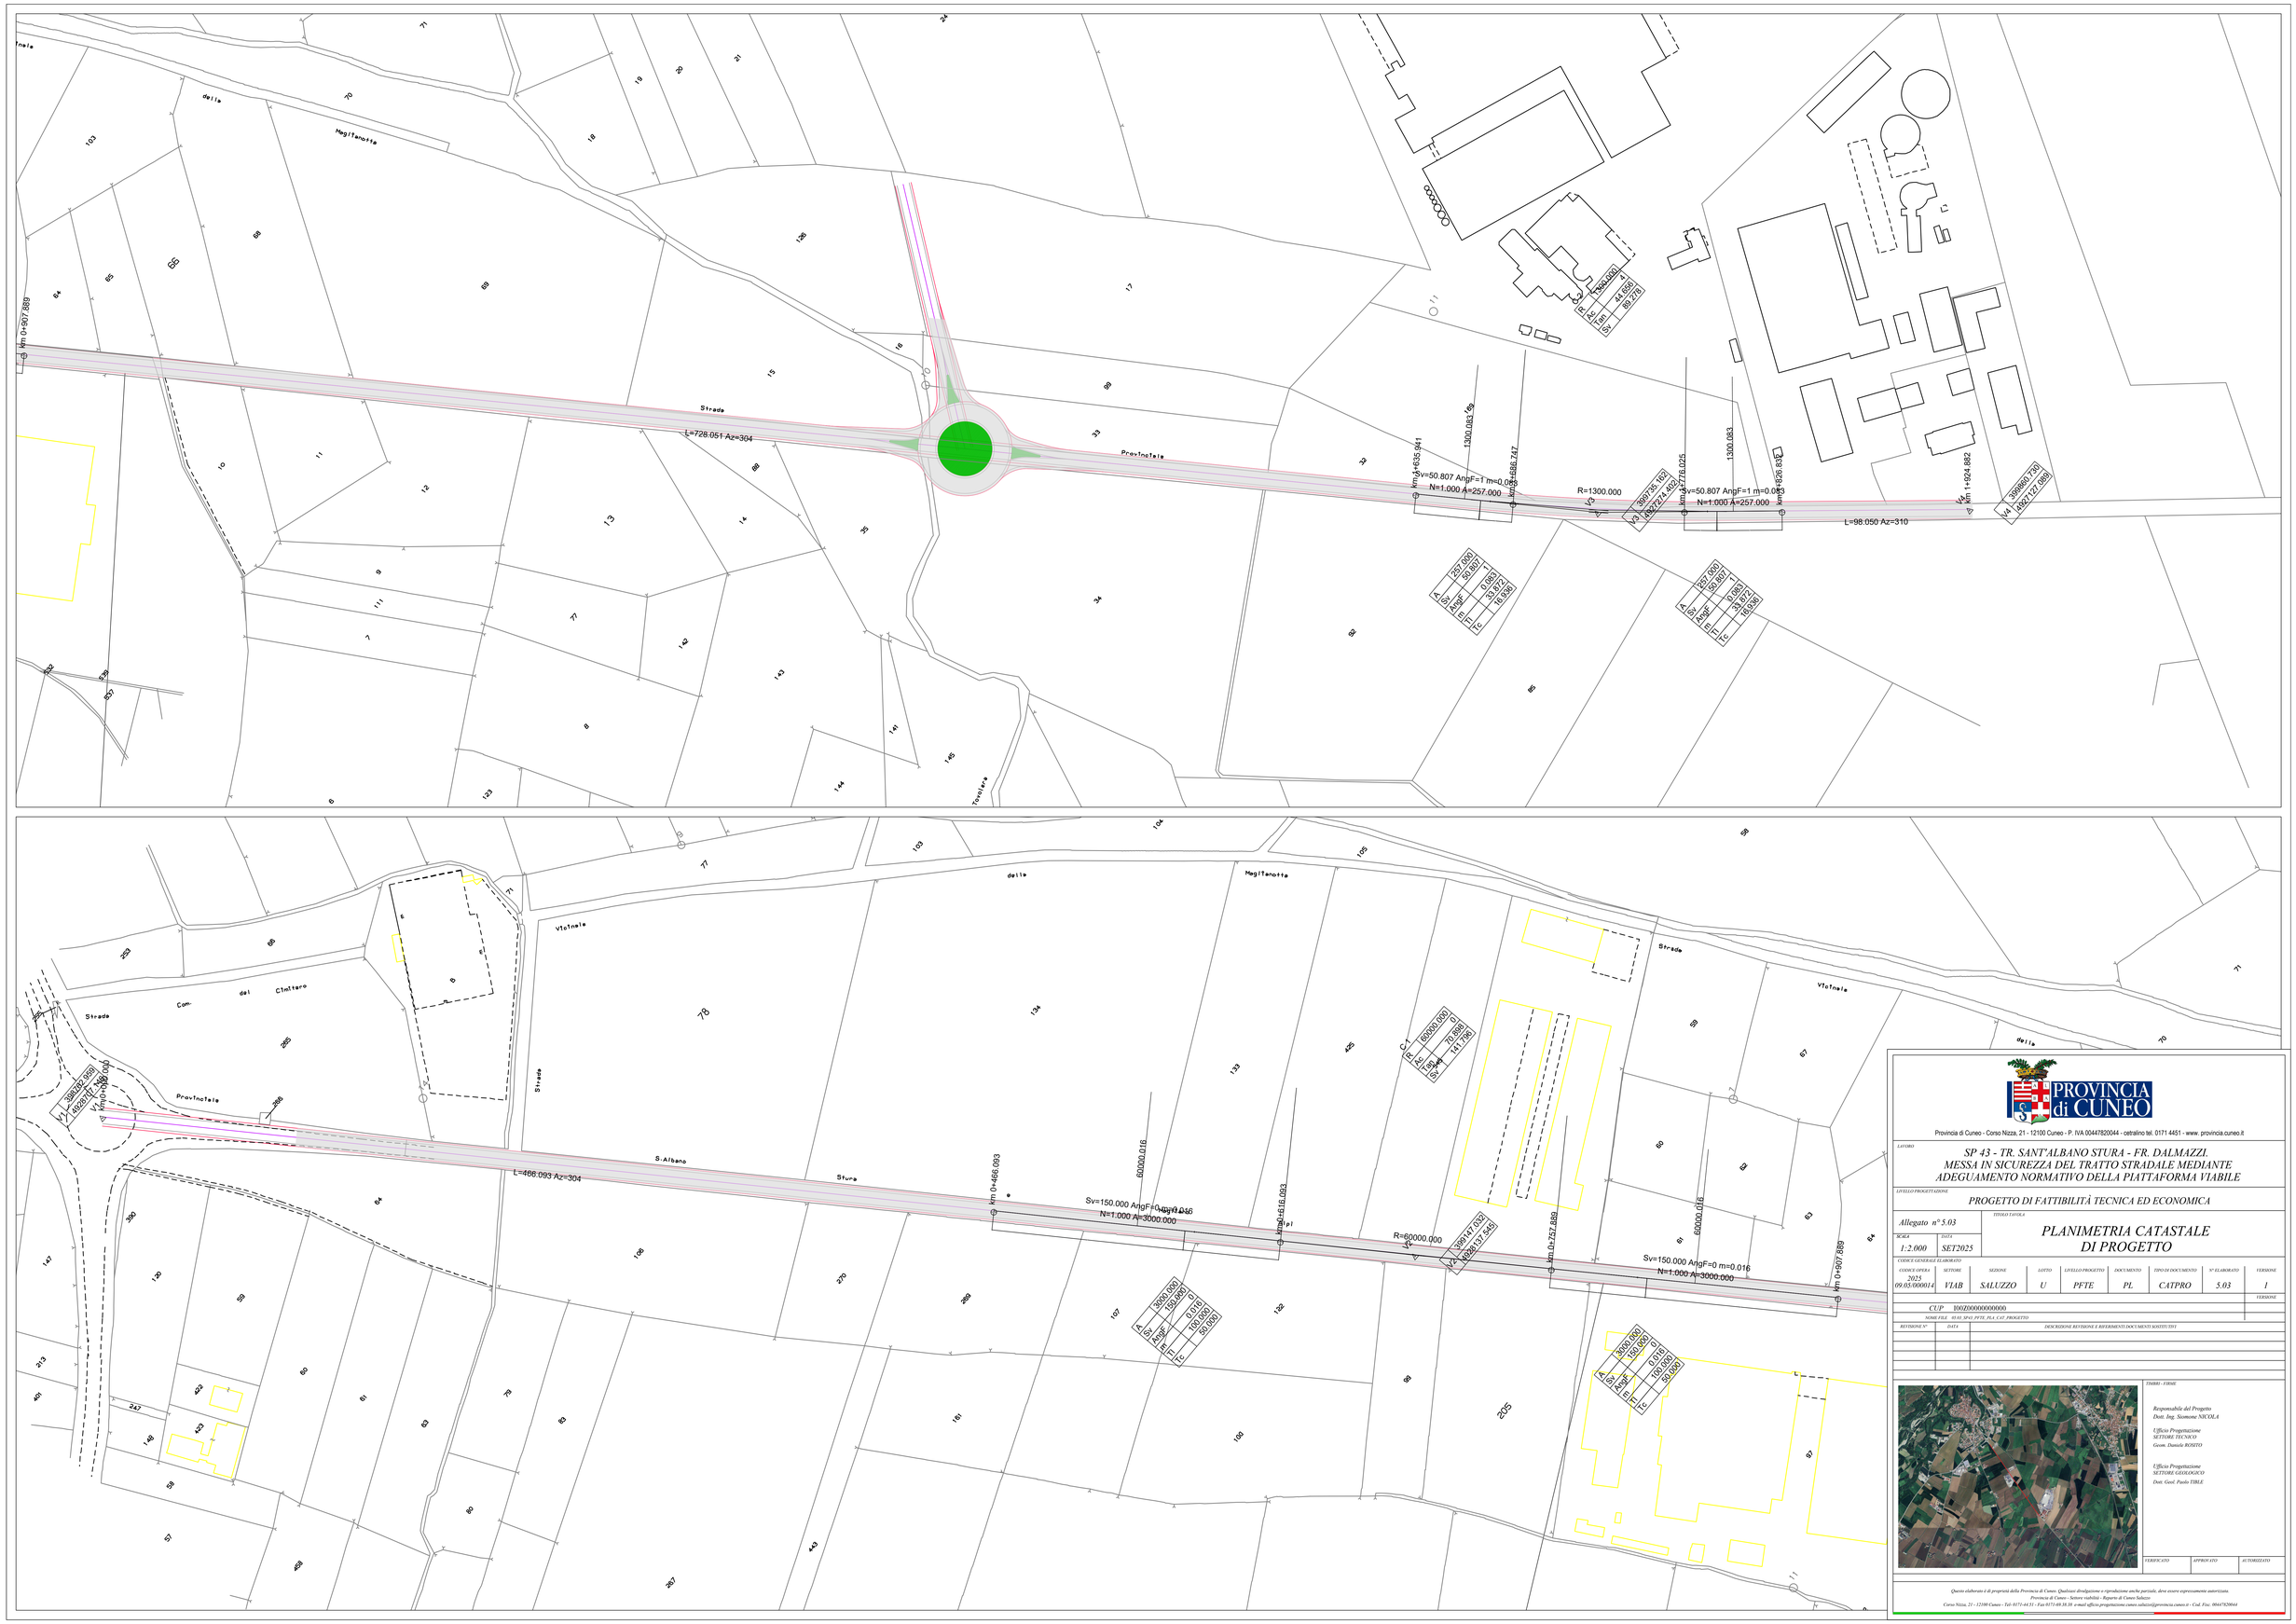


PROVINCIA di CUNEO

Provincia di Cuneo - Corso Nizza, 21 - 12100 Cuneo - P. IVA 00447820044 - centralino tel. 0171 4451 - www. provincia.cuneo.it

LAVORO

SP 43 - TR. SANT'ALBANO STURA - FR. DALMAZZI.
MESSA IN SICUREZZA DEL TRATTO STRADALE MEDIANTE ADEGUAMENTO NORMATIVO DELLA PIATTAFORMA VIABILE

LIVELLO PROGETTAZIONE

PROGETTO DI FATTIBILITÀ TECNICA ED ECONOMICA

Allegato n° 5.03

TITOLO TAVOLA

PLANIMETRIA CATASTALE DI PROGETTO

SCALA	DATA
1:2.000	*SET2025*

CODICE OPERA	SETTORE	SEZIONE	LOTTO	LIVELLO PROGETTO	DOCUMENTO	TIPO DI DOCUMENTO	N° ELABORATO	VERSIONE
2025 09.03.000014	*VIAB*	*SALUZZO*	*U*	*PFTE*	*PL*	*CATPRO*	*5.03*	*1*

CUP I00E00000000000 — VERSIONE

NOME FILE 03.01_SP43_PFTE_PLA_CAT_PROGETTO

REVISIONE N°	DATA	DESCRIZIONE REVISIONE E RIFERIMENTI DOCUMENTI SOSTITUITI

TIMBRI - FIRME

Responsabile del Progetto
Dott. Ing. Sixmone NICOLA

Ufficio Progettazione
SETTORE TECNICO
Geom. Daniele ROSITO

Ufficio Progettazione
SETTORE GEOLOGICO
Dott. Geol. Paolo TIBLE

VERIFICATO | APPROVATO | AUTORIZZATO

Questo elaborato è di proprietà della Provincia di Cuneo. Qualsiasi divulgazione o riproduzione anche parziale, deve essere espressamente autorizzata.
Provincia di Cuneo - Istituto riunificato - Ripartito di Cuneo Saluzzo
Corso Nizza, 21 - 12100 Cuneo - Tel: 0171-4451 - Fax 0171-69.38.38 e-mail ufficio.progettazione.cuneo.saluzzo@provincia.cuneo.it - Cod. Fisc. 00447820044